

**Филиал федерального государственного бюджетного учреждения «Федеральная кадастровая палата  
Федеральной службы государственной регистрации, кадастра и картографии» по Владимирской  
области**

(полное наименование органа кадастрового учета)

КП.1

**КАДАСТРОВЫЙ ПАСПОРТ**

Сооружения	
(вид объекта недвижимого имущества)	

Лист №	1	Всего листов:	2
--------	---	---------------	---

"09" декабря 2015 г. № 33/202/15-426878	
Кадастровый номер:	33:03:001007:121
Номер кадастрового квартала:	33:03:001007
Предыдущие номера:	—
Дата внесения номера в государственный кадастр недвижимости:	09.12.2015

Описание объекта недвижимого имущества:

1	Адрес (описание местоположения):	Владимирская область, р-н Кольчугинский, МО Бавленское (сельское поселение), восточнее нп Красная Гора		
2	Основная характеристика:	Протяженность	10	м
		(тип)	(значение)	(единица измерения)
3	Назначение:	6.2. сооружения ирригационных и мелиоративных систем		
4	Наименование:	мелиоративный объект "Красная Гора" - трубопереезд		
5	Количество этажей, в том числе подземных этажей :	—		
6	Материал наружных стен:	—		
7	Год ввода в эксплуатацию (завершения строительства):	1968		
8	Кадастровая стоимость (руб.):	—		
9	Кадастровый номер земельного участка (участков), в пределах которого расположен объект недвижимого имущества:	—		
10	Степень готовности объекта незавершенного строительства (%)	—		
11	Кадастровые номера помещений, расположенных в здании или сооружении:	—		
12	Сведения о правах: —			
13	Сведения о включении в реестр объектов культурного наследия: —			
14	Особые отметки: —			
15	Сведения о кадастровых инженерах: Бубнов Николай Сергеевич, 33-15-416, Владимирский филиал ФГУП "Ростехинвентаризация - Федеральное БТИ", 08.10.2015 г.			
16	Дополнительные сведения:			
16.1	Кадастровые номера объектов недвижимости, образованных с объектом недвижимости	—		
16.2	Кадастровые номера объектов недвижимости, образованных из объекта недвижимости	—		
16.3	Кадастровые номера объектов, подлежащих снятию с кадастрового учета	—		
17	Характер сведений государственного кадастра недвижимости (статус записи об объекте): Сведения об объекте недвижимости имеют статус учтенные			

Заместитель начальника Владимирского городского отдела		Н. В. Рачкова
(полное наименование должности)	(подпись)	(инициалы, фамилия)






## КАДАСТРОВЫЙ ПАСПОРТ

Сооружения
(вид объекта недвижимого имущества)

Лист №	2	Всего листов:	2
--------	---	---------------	---

"09" декабря 2015 г. № 33/202/15-426878
Кадастровый номер: 33:03:001007:121

Схема расположения объекта недвижимого имущества на земельном участке(ах):

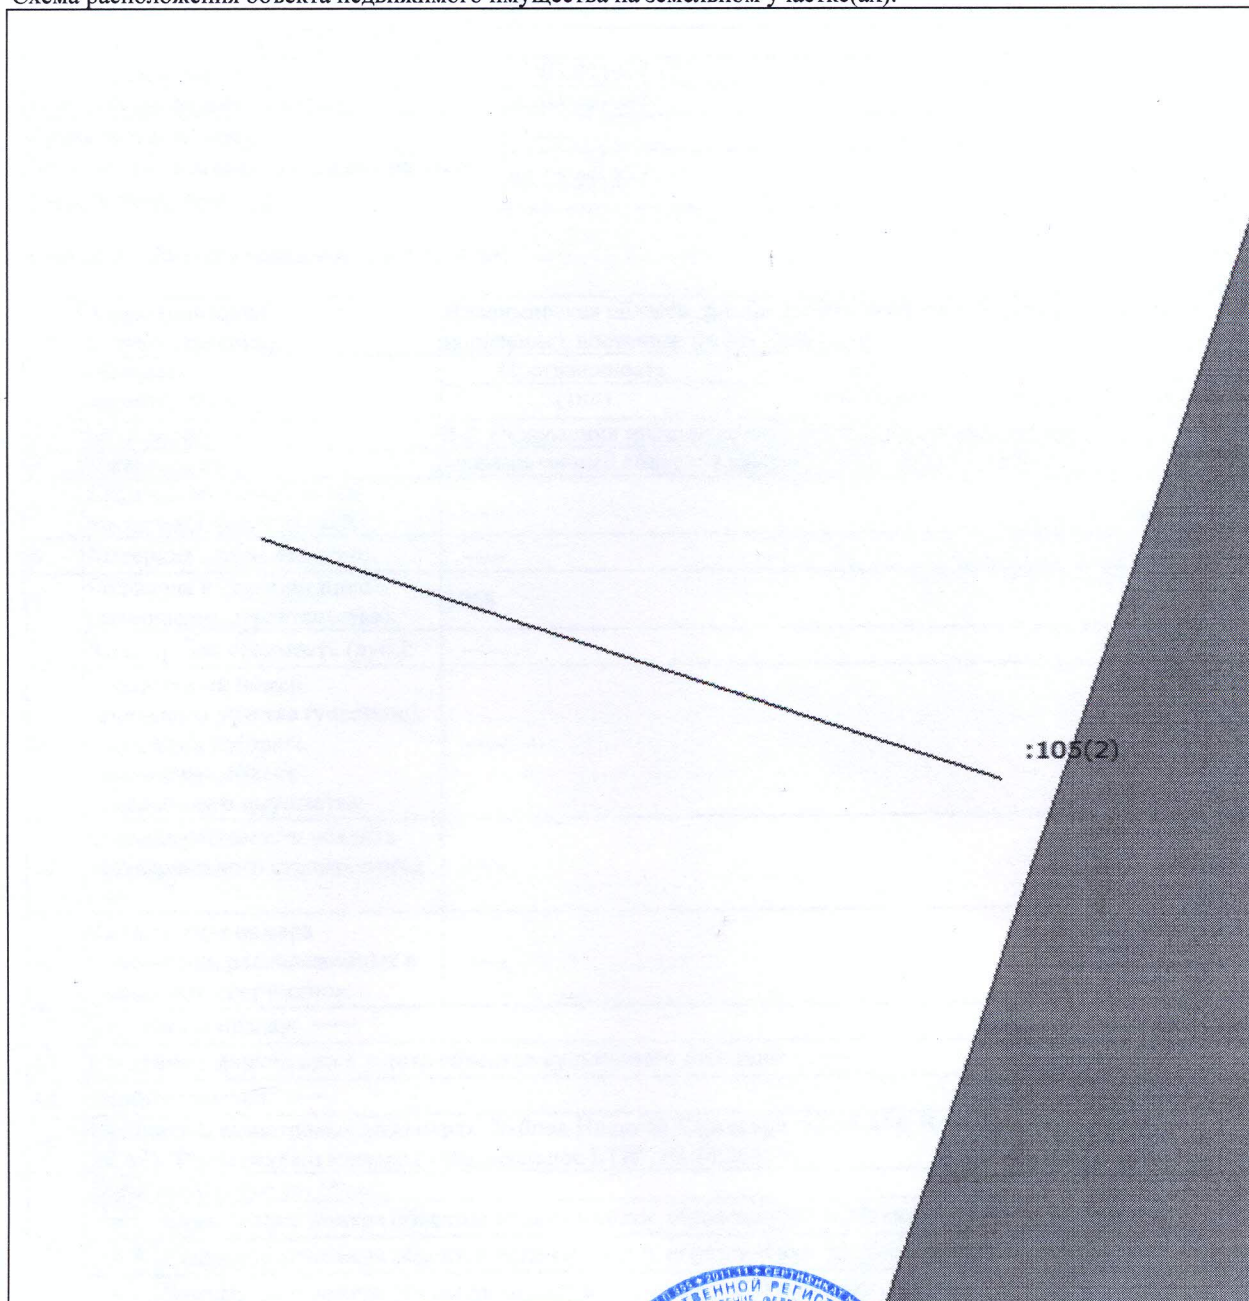

Масштаб 1: 100

Заместитель начальника Владимирского городского отдела	(подпись)	Н. В. Рачкова
(полное наименование должности)		(инициалы, фамилия)

