


Дизайн- проект
 "Благоустройство дворовой территории
 пл. Ленина, д.10"

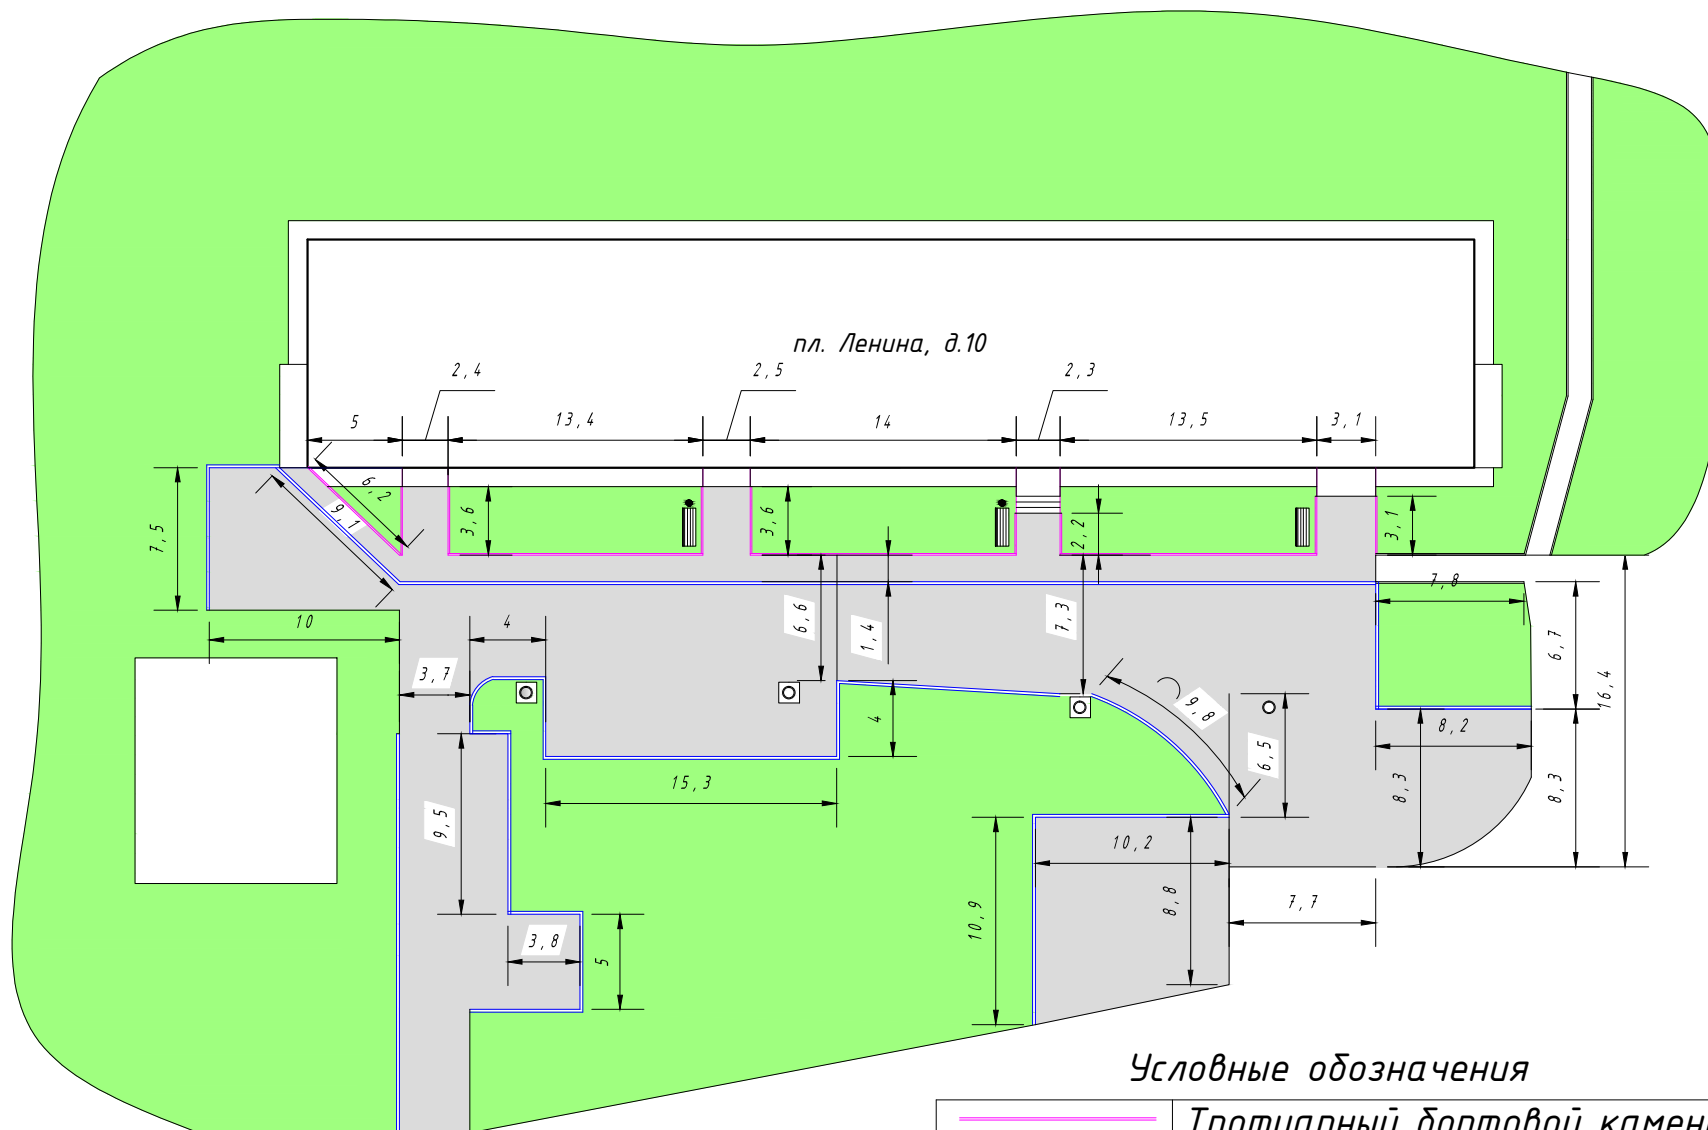

Условные обозначения

—	Тротуарный бортовой камень
—	Дорожный бортовой камень
●	Урна
	Скамейка