


Дизайн- проект  
 "Благоустройство дворовой территории  
 ул. Мира, д. 22"

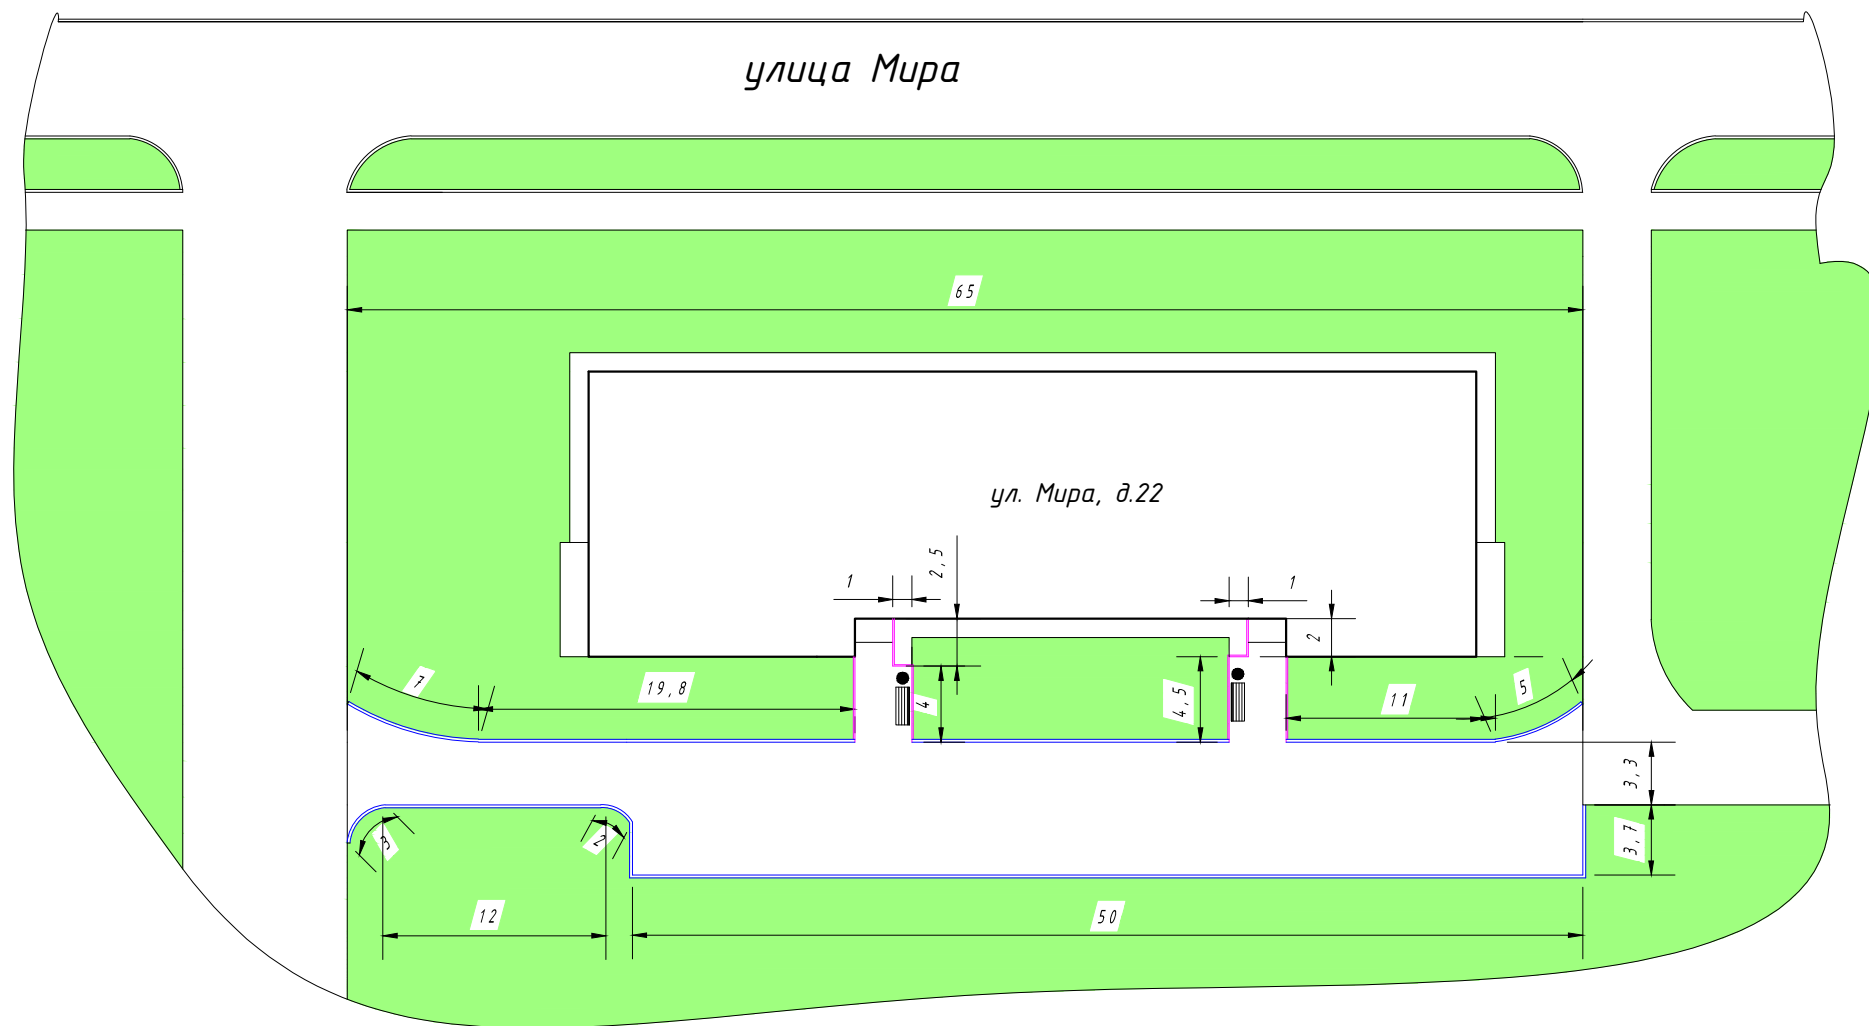

Условные обозначения

|  |                            |
|--|----------------------------|
|  | Тротуарный бортовой камень |
|  | Дорожный бортовой камень   |
|  | Урна                       |
|  | Скамейка                   |