


Дизайн- проект
 "Благоустройство дворовой территории
 ул. 50 лет СССР, д.4"

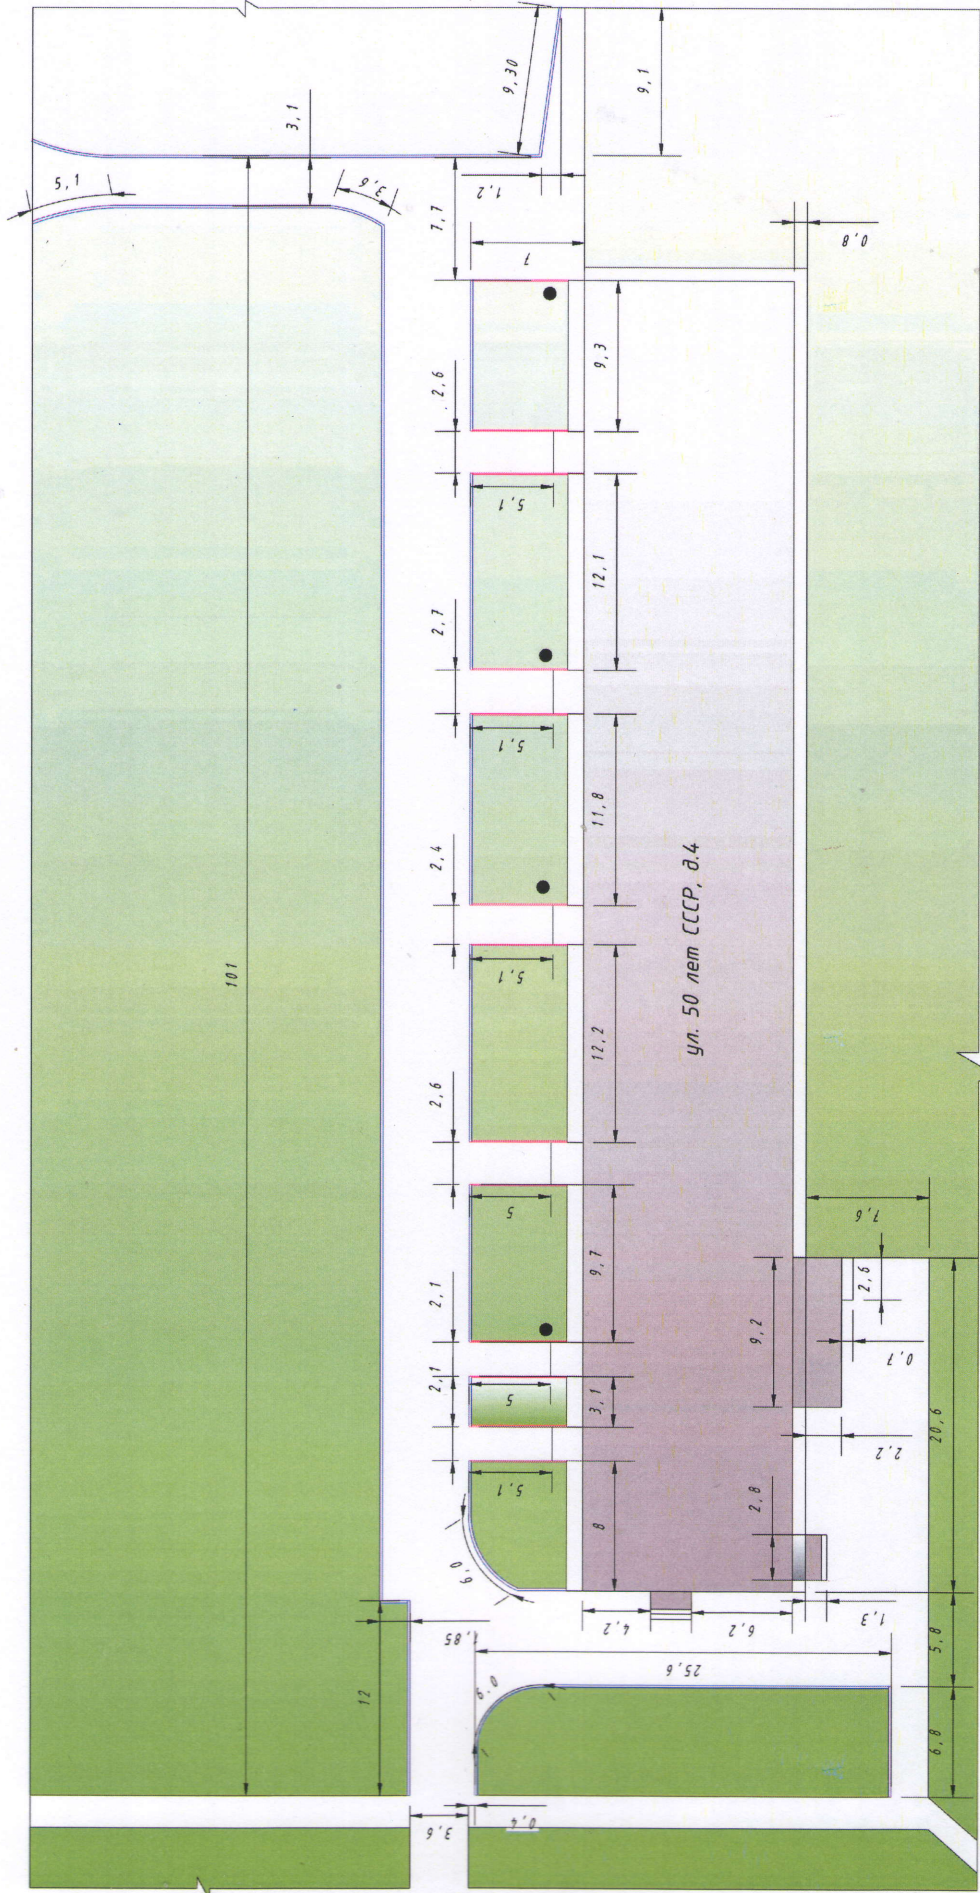

Условные обозначения

	Тротуарный бортовой камень
	Дорожный бортовой камень
	Урна
	Скамейка

Ст. по плану
 Шарнова Татьяна
 Шенякин
 Шегл