


Дизайн-проект  
 "Благоустройство дворовой  
 территории ул. Школьная, д.13"

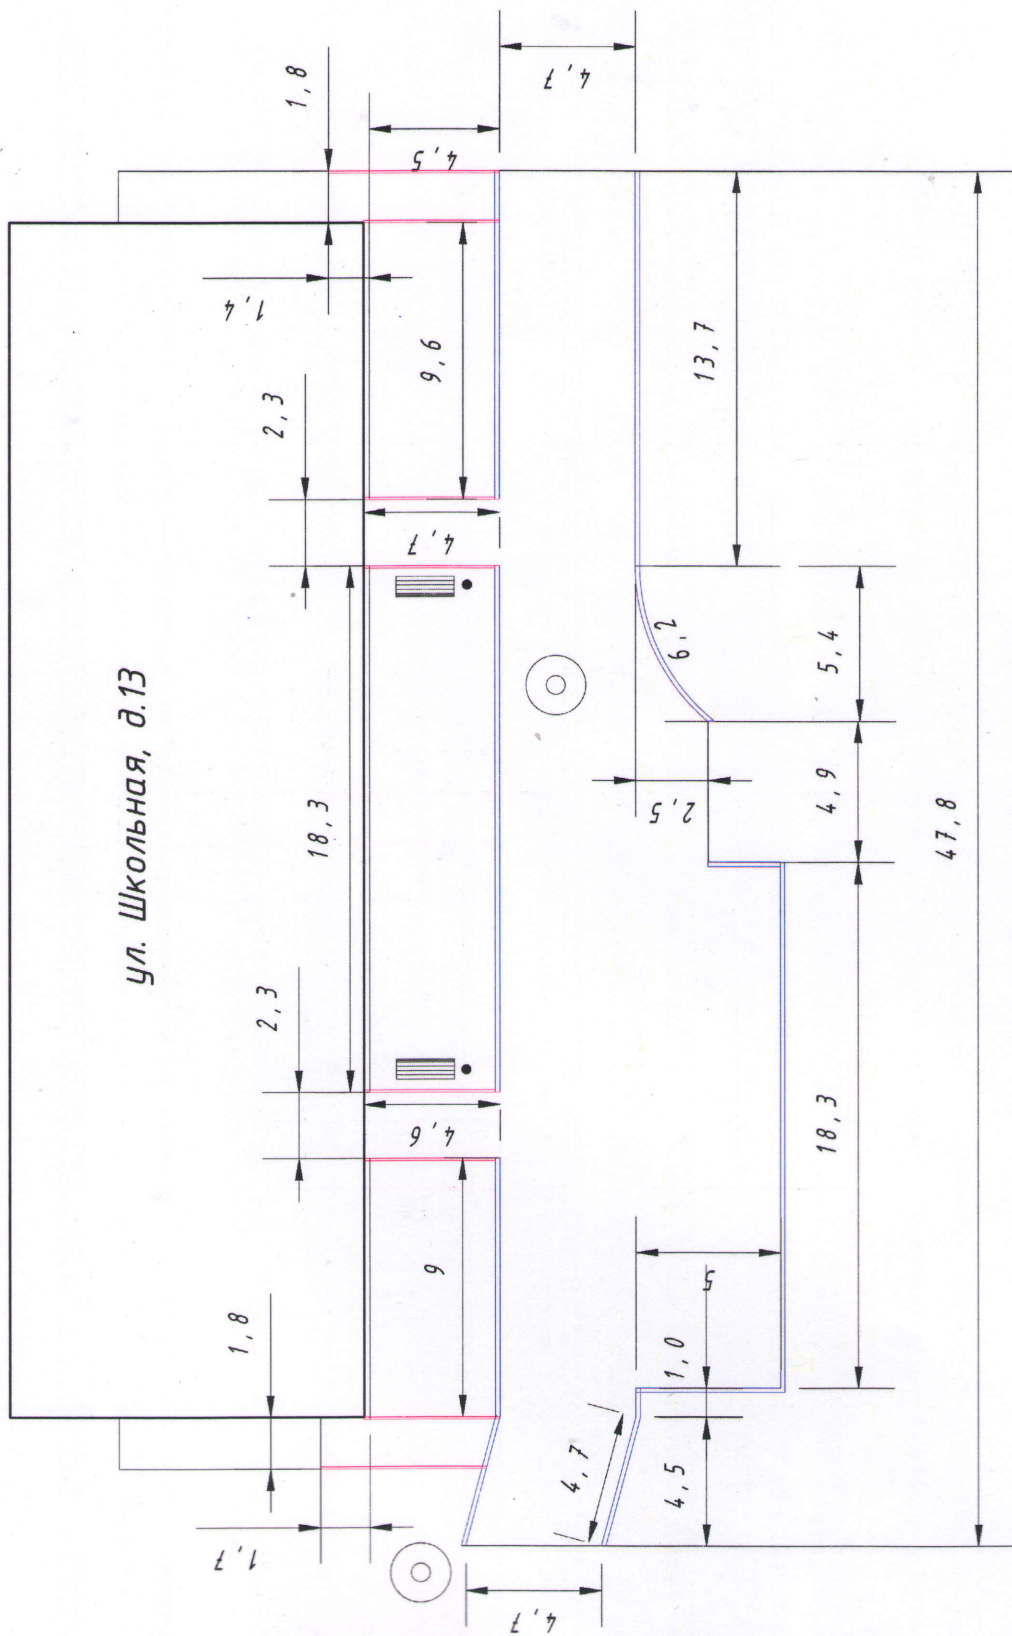

Условные обозначения

	Тротуарный бортовой камень
	Дорожный бортовой камень
	Урна
	Гипсмайл

Ст. по плану ул. Школьная д. 13  
 Табачников Наталья Александровна  
 Tab