


Дизайн-проект
 "Благоустройство дворовой территории ул. Дружбы, д.26"

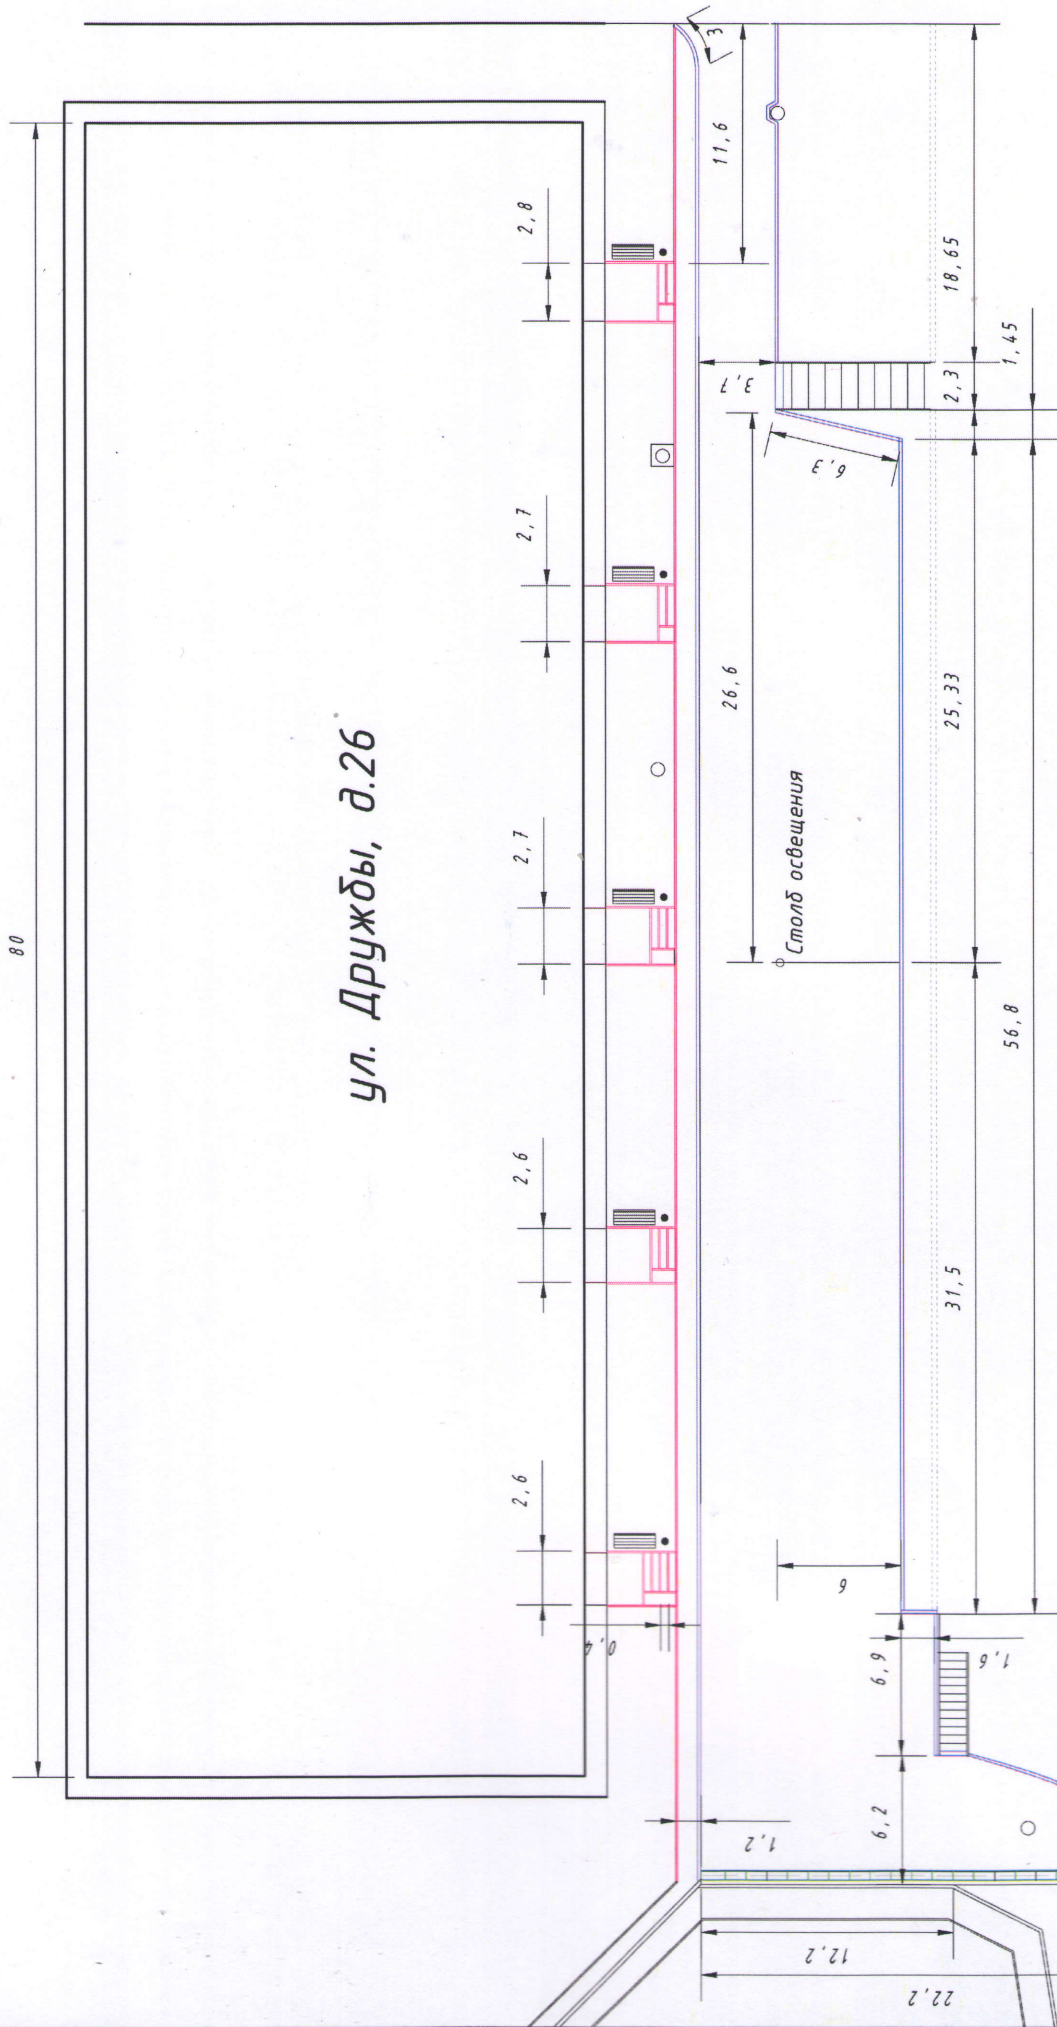

Условные обозначения

	Тротуарный бортовой камень
	Дорожный бортовой камень
	Урна
	Скамейка

ответственный
 Кузнецова В.Н. Куз