


Дизайн-проект
 "Благоустройство дворовой
 территории ул. Максимова, д.7"

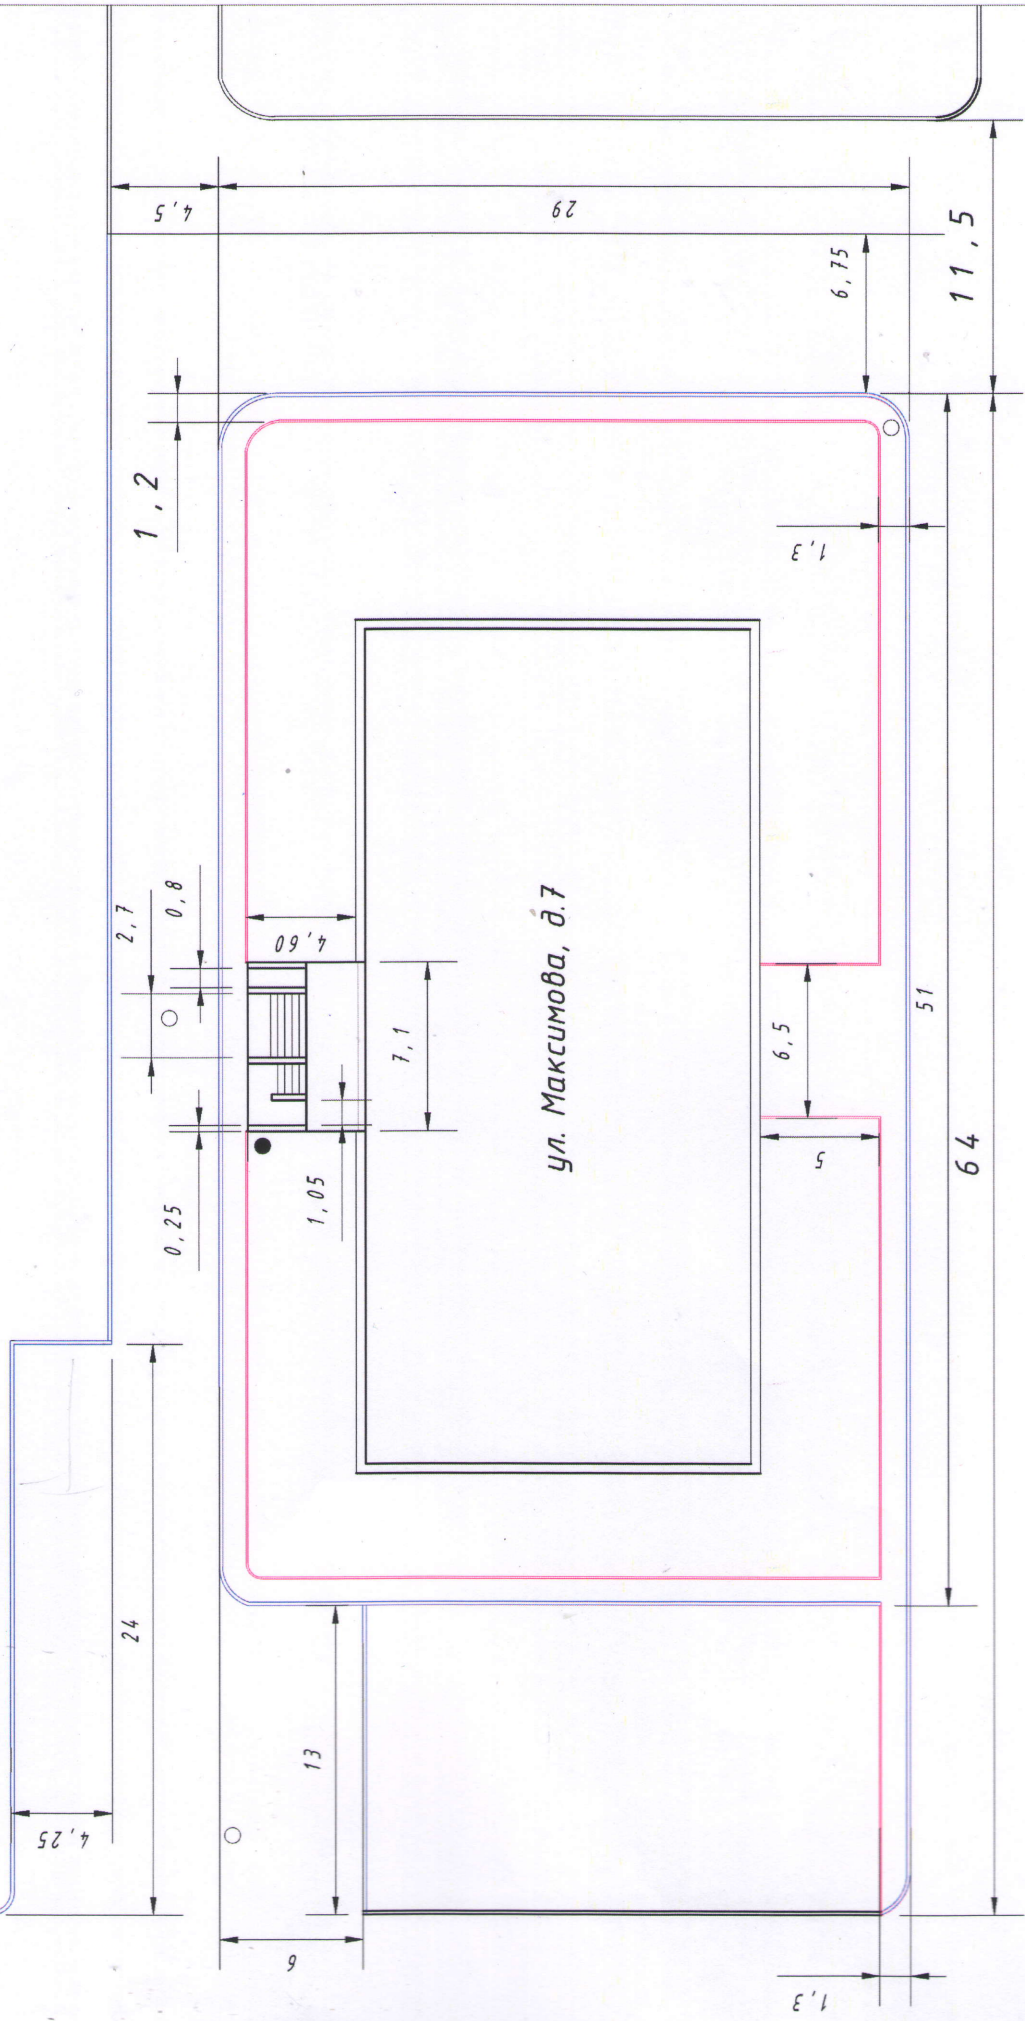

Условные обозначения

	Тротуарный бортовой камень
	Дорожный бортовой камень
	Чипл

Проектировщик: *Ирина В.А.*
 Согласовано: *С.К.*
 Дата: _____