


Дизайн- проект "Благоустройство дворовой территории ул. Максимова, д.11"

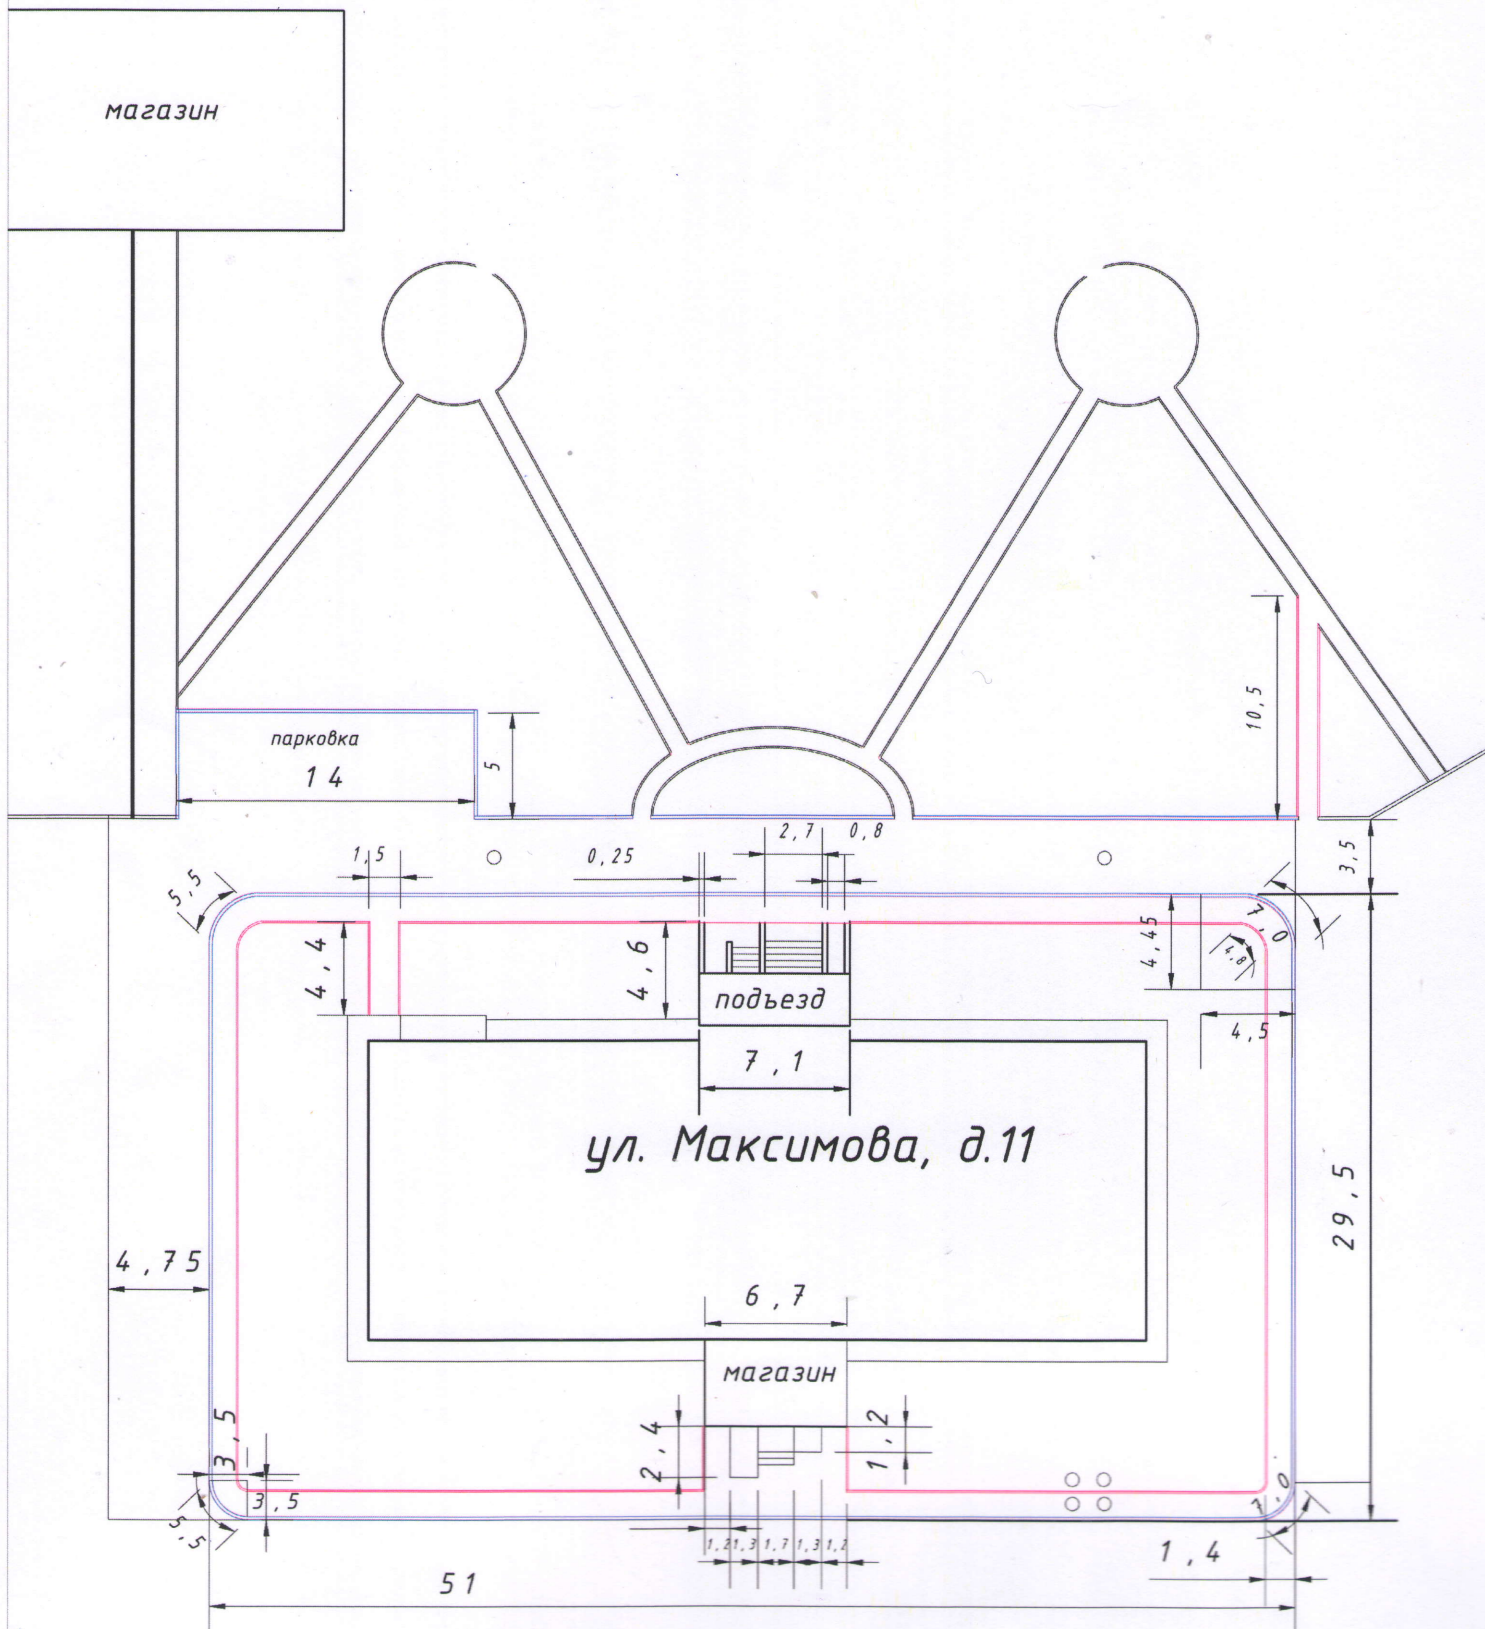

*С.М. Фомин
Вельсгаров & Н
Филип*

Условные обозначения

—	Тротуарный бортовой камень
—	Дорожный бортовой камень
●	Урна