


Дизайн-проект
"Благоустройство дворовой
территории ул. Новая, д.1"

ул. Новая, д.1

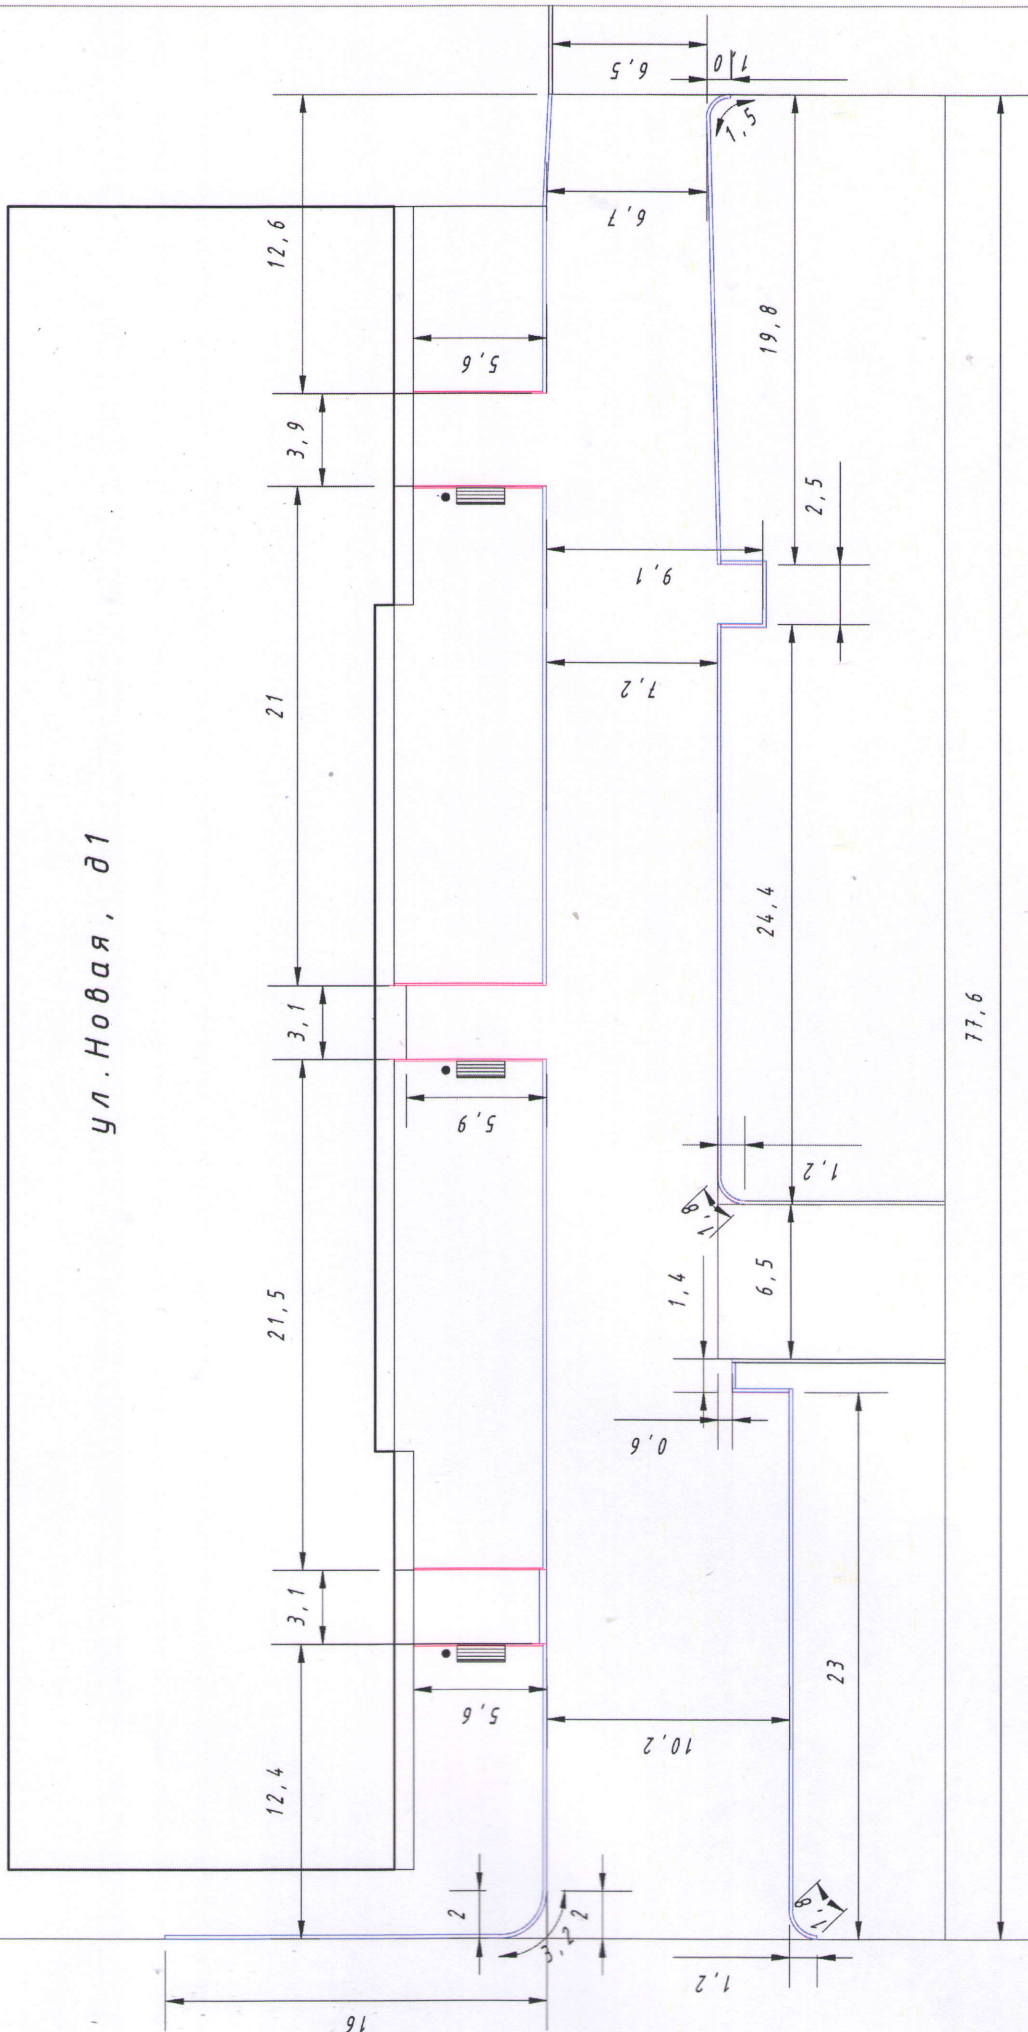

77,6

Отв.т. Андрей Васильевич
Высотов.

Условные обозначения

	Тротуарный бортовой камень
	Дорожный бортовой камень
	Урна
	Скамейка