


Дизайн- проект
 "Благоустройство дворовой
 территории ул. Победы, д.7"

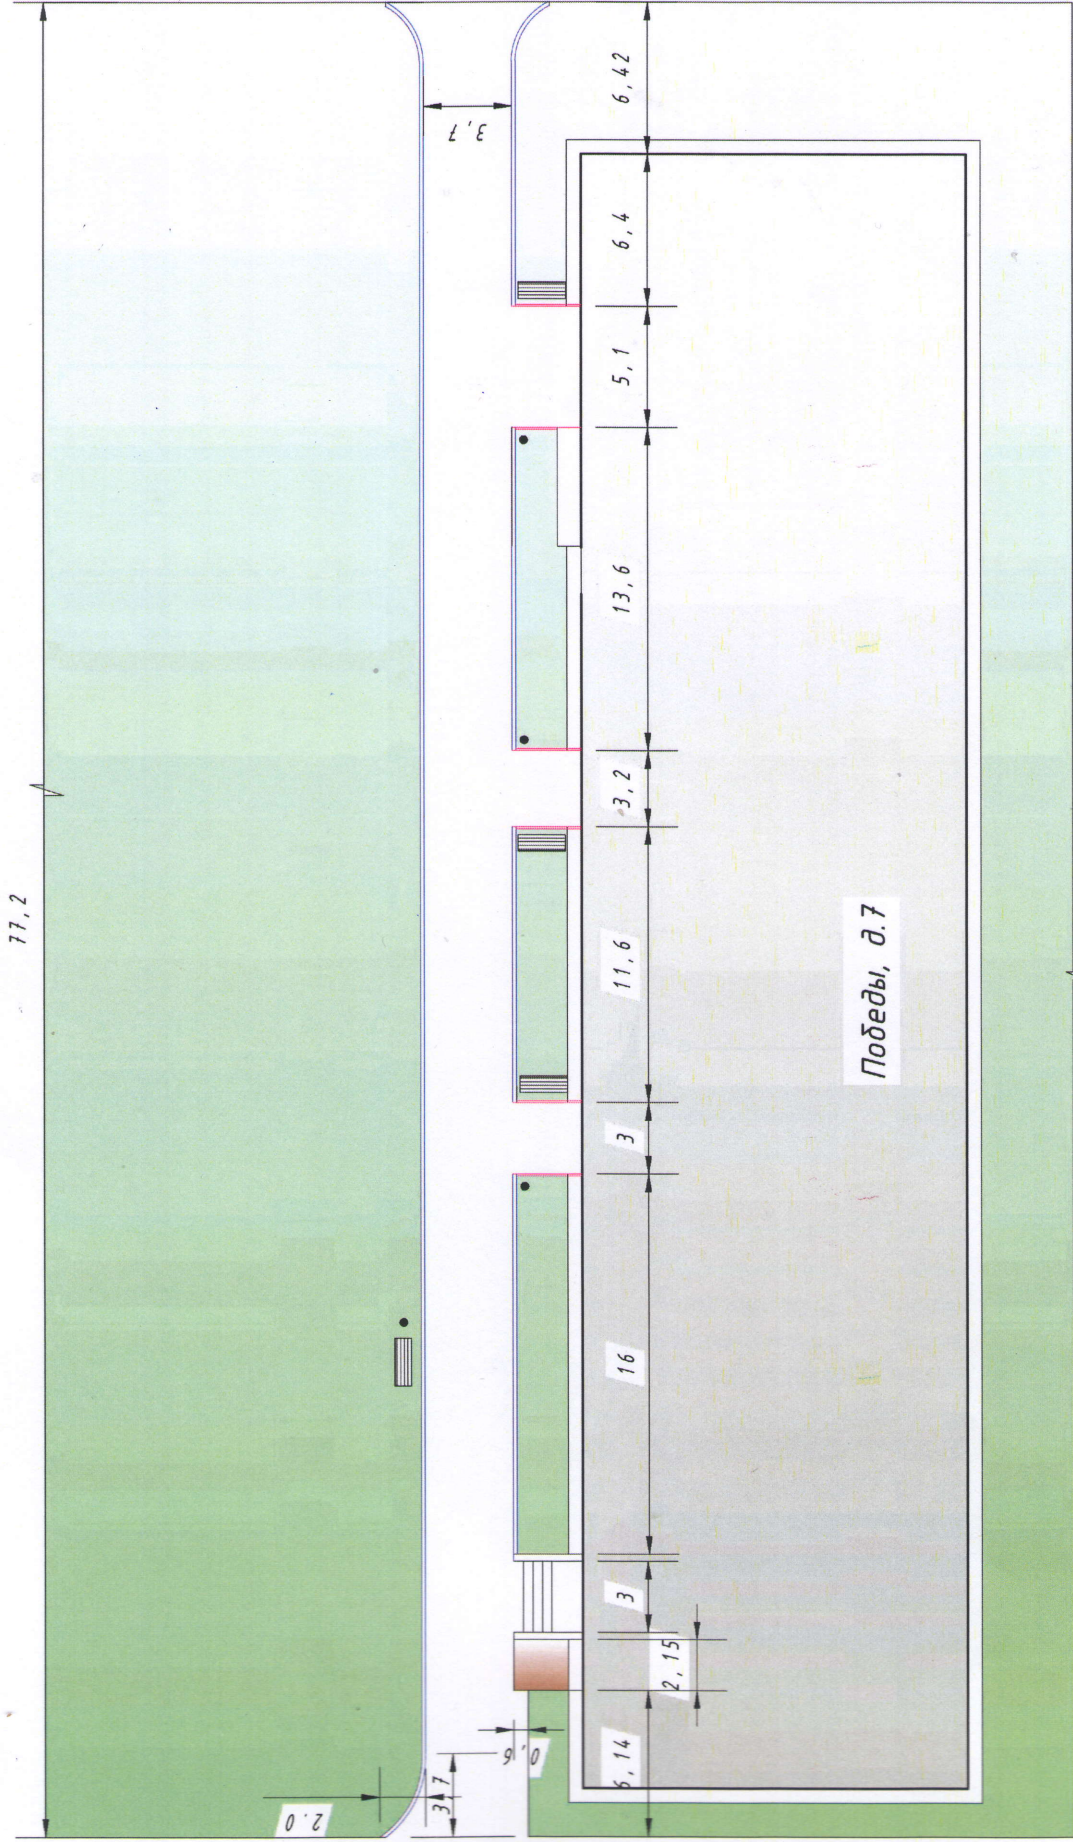

Условные обозначения

	Тротуарный бортовой камень
	Дорожный бортовой камень
	Урна
	Скамейка

Старший дизайнер ул. Победы
 Ефим Барышников А.