


Дизайн-проект
 "Благоустройство дворовой
 территории ул. Победы, д.11"

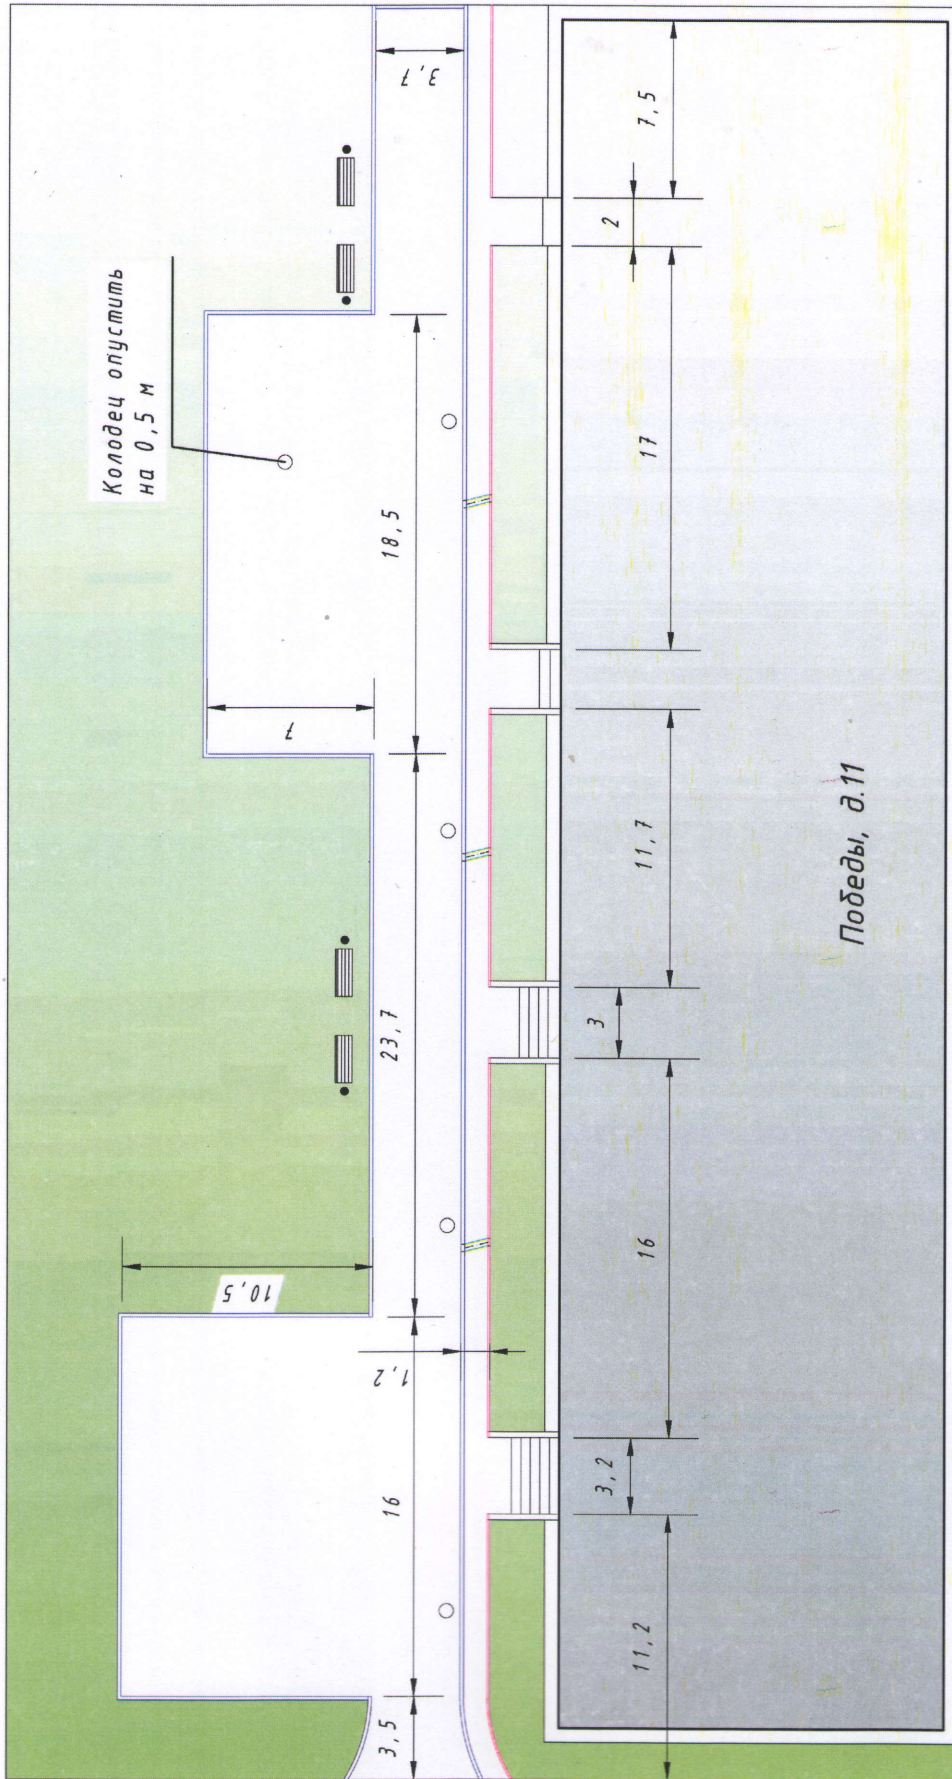

Победы, д.11

Условные обозначения

	Тротуарный бортовой камень
	Дорожный бортовой камень
	Урна
	Скамейка
	Бетонный лоток ЛРК М 1 inch 200 № 0 (с оцинк. решеткой)

проектирует урб. в. л. е. ш. я.
 МСК №2 Лешехов Н.В.
 Дани