Дизайн-проект
"Благоустройство дворовой территории Родниковая, д.50"

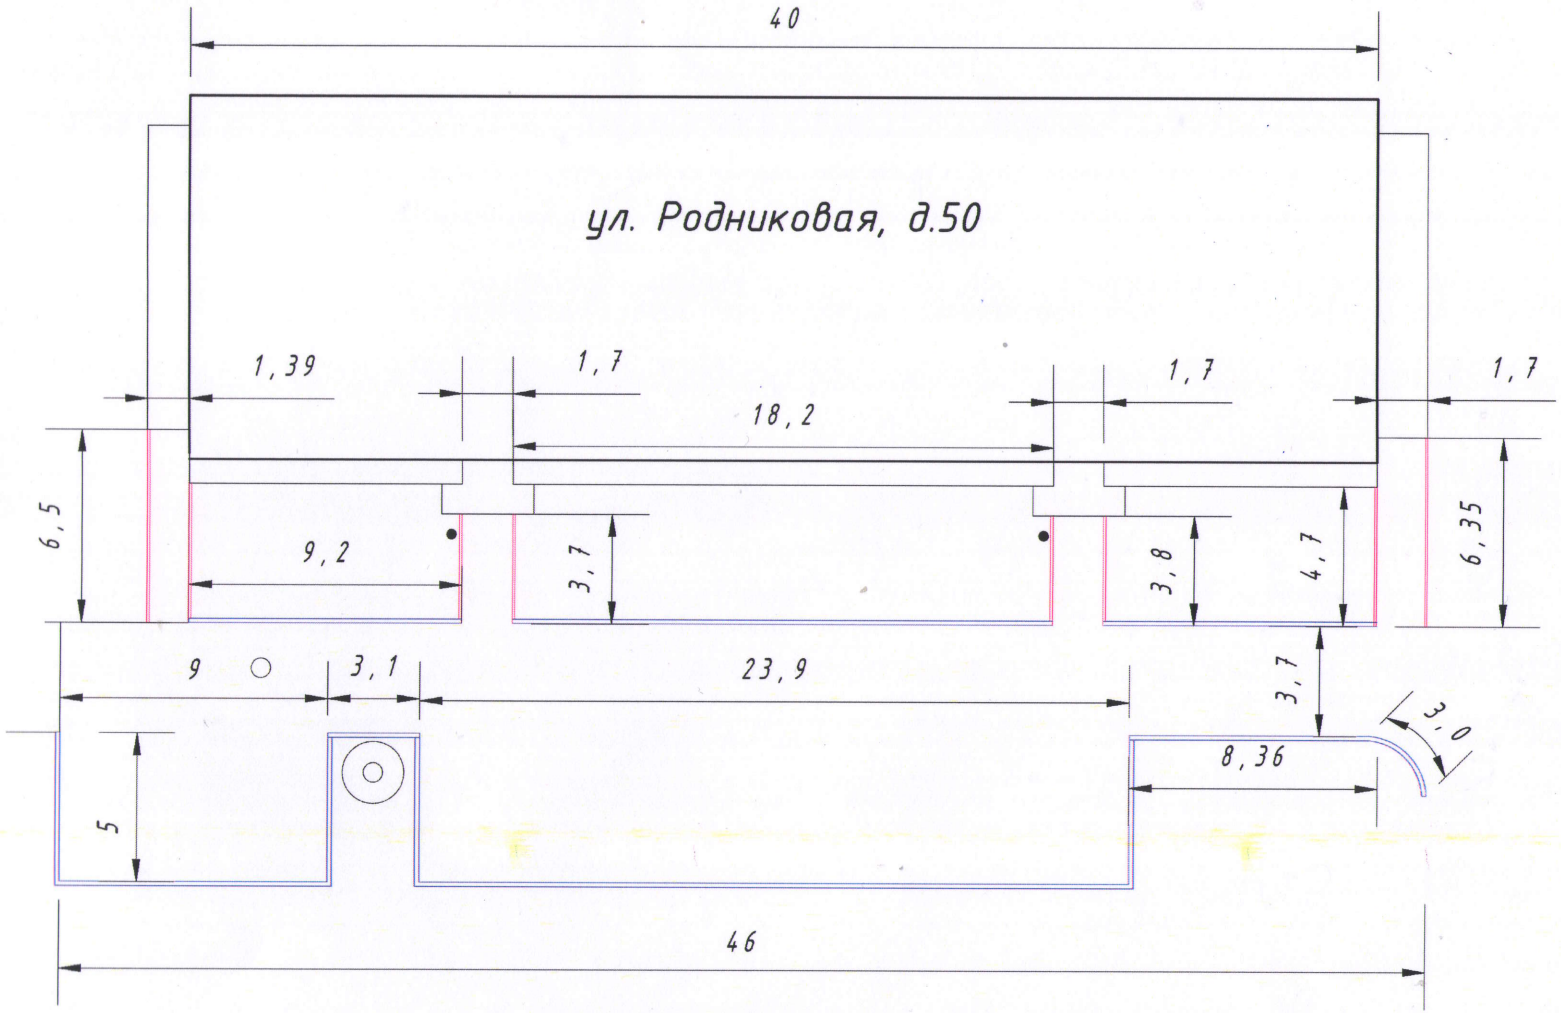

Условные обозначения

	Тротуарный бортовой камень
	Дорожный бортовой камень
•	Чпнп

Ответственная Андриянова ПА